

FTNSP - OBJEKT B4, JIŽNÍ FASÁDA - STÁVAJÍCÍ DŘEVĚNÉ ZDVOJENÉ OKNO

STÁVAJÍCÍ DŘEVĚNÉ ZDVOJENÉ OKNO


Nosná konstrukce fasádní výplně je řešena z dřevěných hranolů základního rozměru 100x70 mm.

Rámy oken jsou z vyrobeny z profilů cca 45x35 mm. Zasklení jednoduchým sklem s odhadovanou tloušťkou 4 mm.

Rozměry stavebního otvoru v interiéru: 1780x2465 mm (parapet 935 mm), rozměry stavebního otvoru v exteriéru: 1780x2480 mm (výška parapetu k předloženému schodu je 1160 mm).

Celý fasádní otvor je rozdělen vodorovným poutcem na dvě přibližně stejné části, svislými sloupky je dělen na tři pole.

Povrchová úprava dřeva je provedena bílým emailovým lakem.

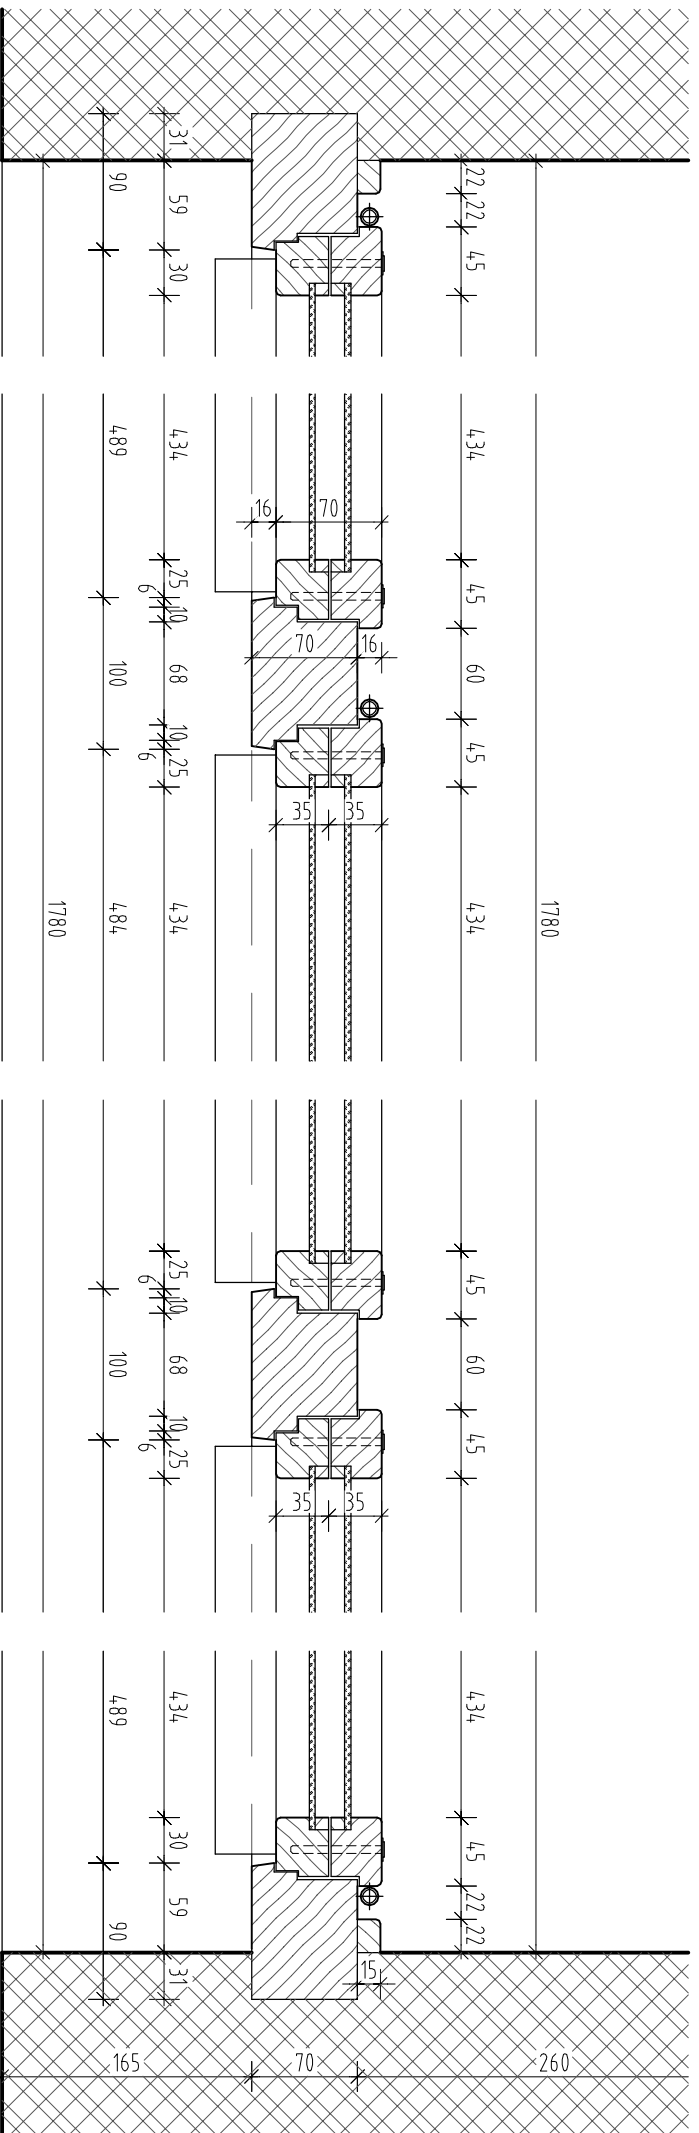

VODOROVNÝ ŘEZ

měřítko 1:5