

FTNSP - OBJEKT B4, JIŽNÍ FASÁDA - STÁVAJÍCÍ DŘEVĚNÉ DVEŘE

STÁVAJÍCÍ DŘEVĚNÉ DVOUKŘÍDLOVÉ DVEŘE


Nosná konstrukce fasádní výplně je řešena z dřevěných hranolů základního rozměru ~100x70 mm.

Rámy dveří jsou z vyrobeny z profilů cca 120x50 mm. Zasklení jednoduchým sklem s odhadovanou tloušťkou 4 mm.

Rozměry stavebního otvoru v interiéru: 1410x3400 mm, rozměry stavebního otvoru v exteriéru: 1300x3400 mm.

Nad dveřním otvorem je pevný nadsvětlík. Je členěn na 4 pole, zasklení je shodné s dveřní výplní.

Povrchová úprava dřeva je provedena bílým emailovým lakem.

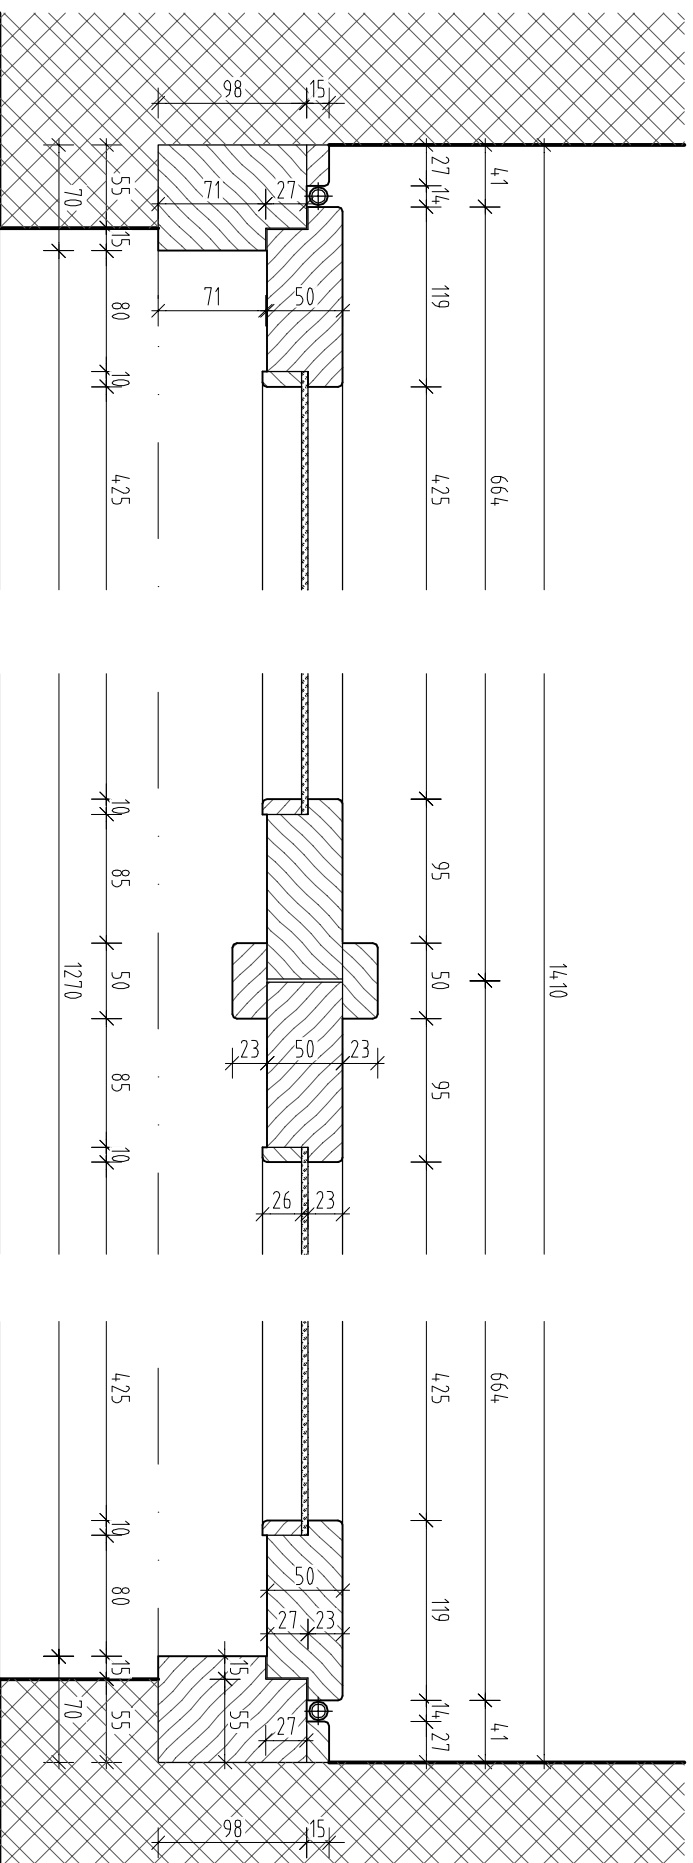

VODOROVNÝ ŘEZ

měřítko 1:5