


FTN_sP – OBJEKT B4, JIŽNÍ FASÁDA –
NOVÉ DŘEVĚNÉ DVEŘE MÍSTO STÁVAJÍCÍHO OKNA (POŽÁRNÍ ÚNIK)

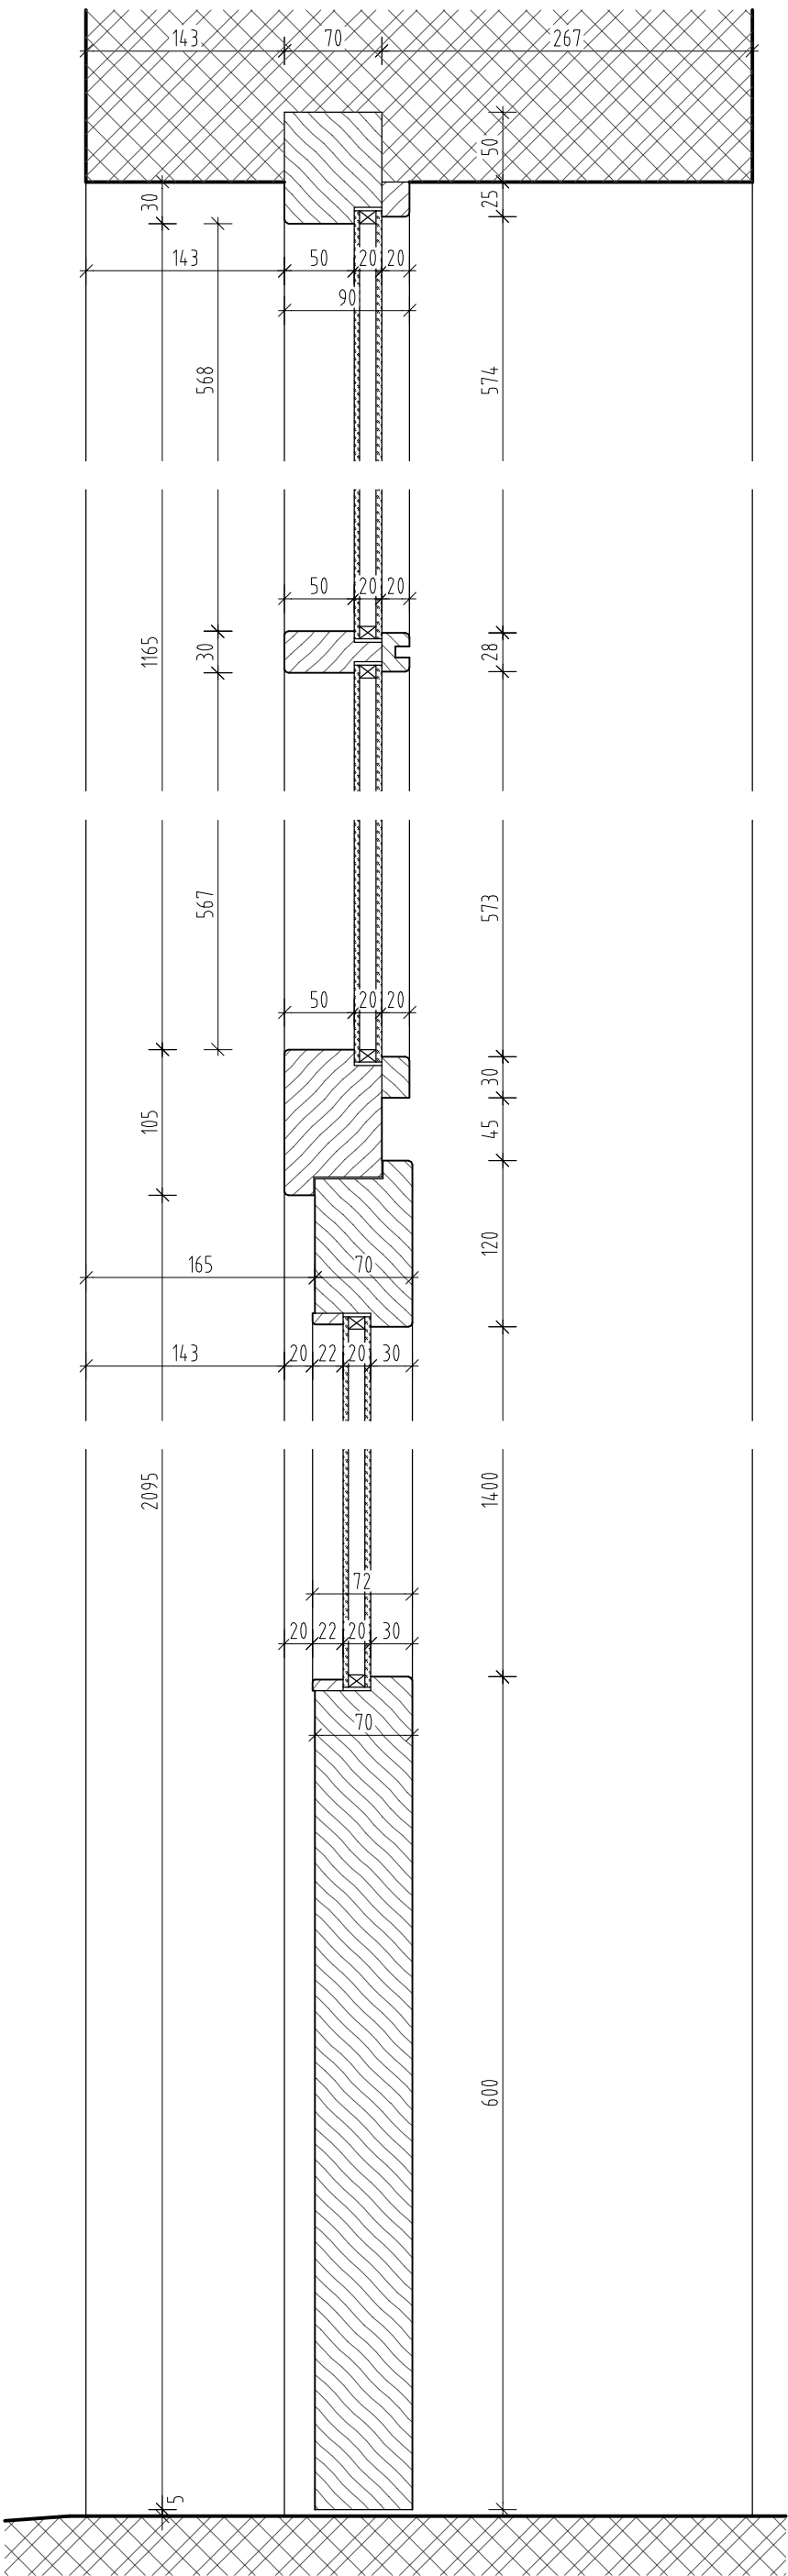

SVISLÝ ŘEZ
měřítko 1:5