


FTN<sub>s</sub>P – OBJEKT B4, JIŽNÍ FASÁDA STÁVAJÍCÍ DŘEVĚNÉ ZDVOJENÉ OKNO

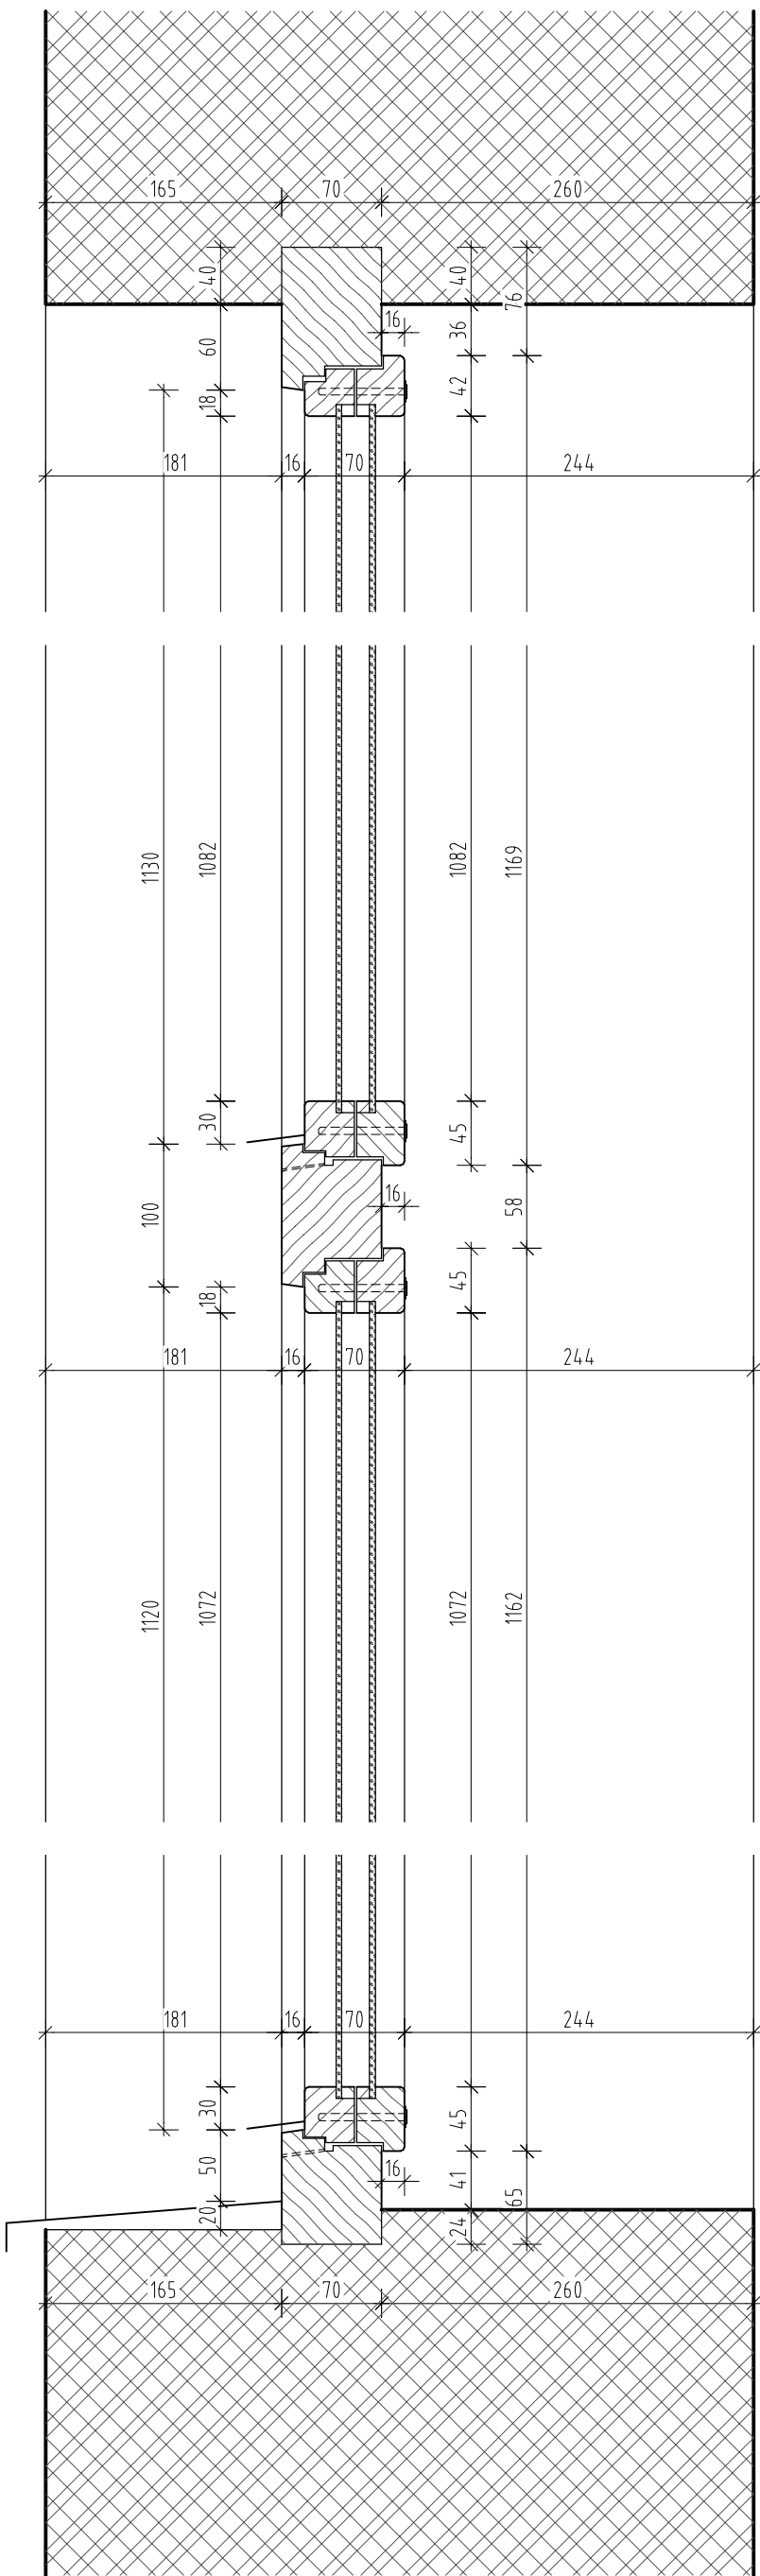

SVISLÝ ŘEZ  
měřítko 1:5