

FTNSP - OBJEKT B4, JIŽNÍ FASÁDA - NOVÉ DŘEVĚNÉ DVEŘE MÍSTO STÁVAJÍCÍHO OKNA (POŽÁRNÍ ÚNIK)

NOVÉ DŘEVĚNÉ DVOUKŘÍDLOVÉ DVEŘE


Nosná konstrukce fasádní výplně je řešena z dřevěných hranolů základního rozměru ~85x70 mm.

Rámy dveří jsou z vyrobeny z profilů cca 120x70 mm. Zasklení izolačním dvojsklem s celkovou tloušťkou 22 mm ($U = 1,1 \text{ W/m}^2 \cdot \text{K}$).

Rozměry stavebního otvoru v interiéru: 1410x3400 mm, rozměry stavebního otvoru v exteriéru: 1300x3400 mm.

Nad dveřním otvorem je pevný nadsvětlík. Je členěn na 4 pole, zasklení je shodné s dveřní výplní.

Povrchová úprava dřeva je provedena bílým emailovým lakem.

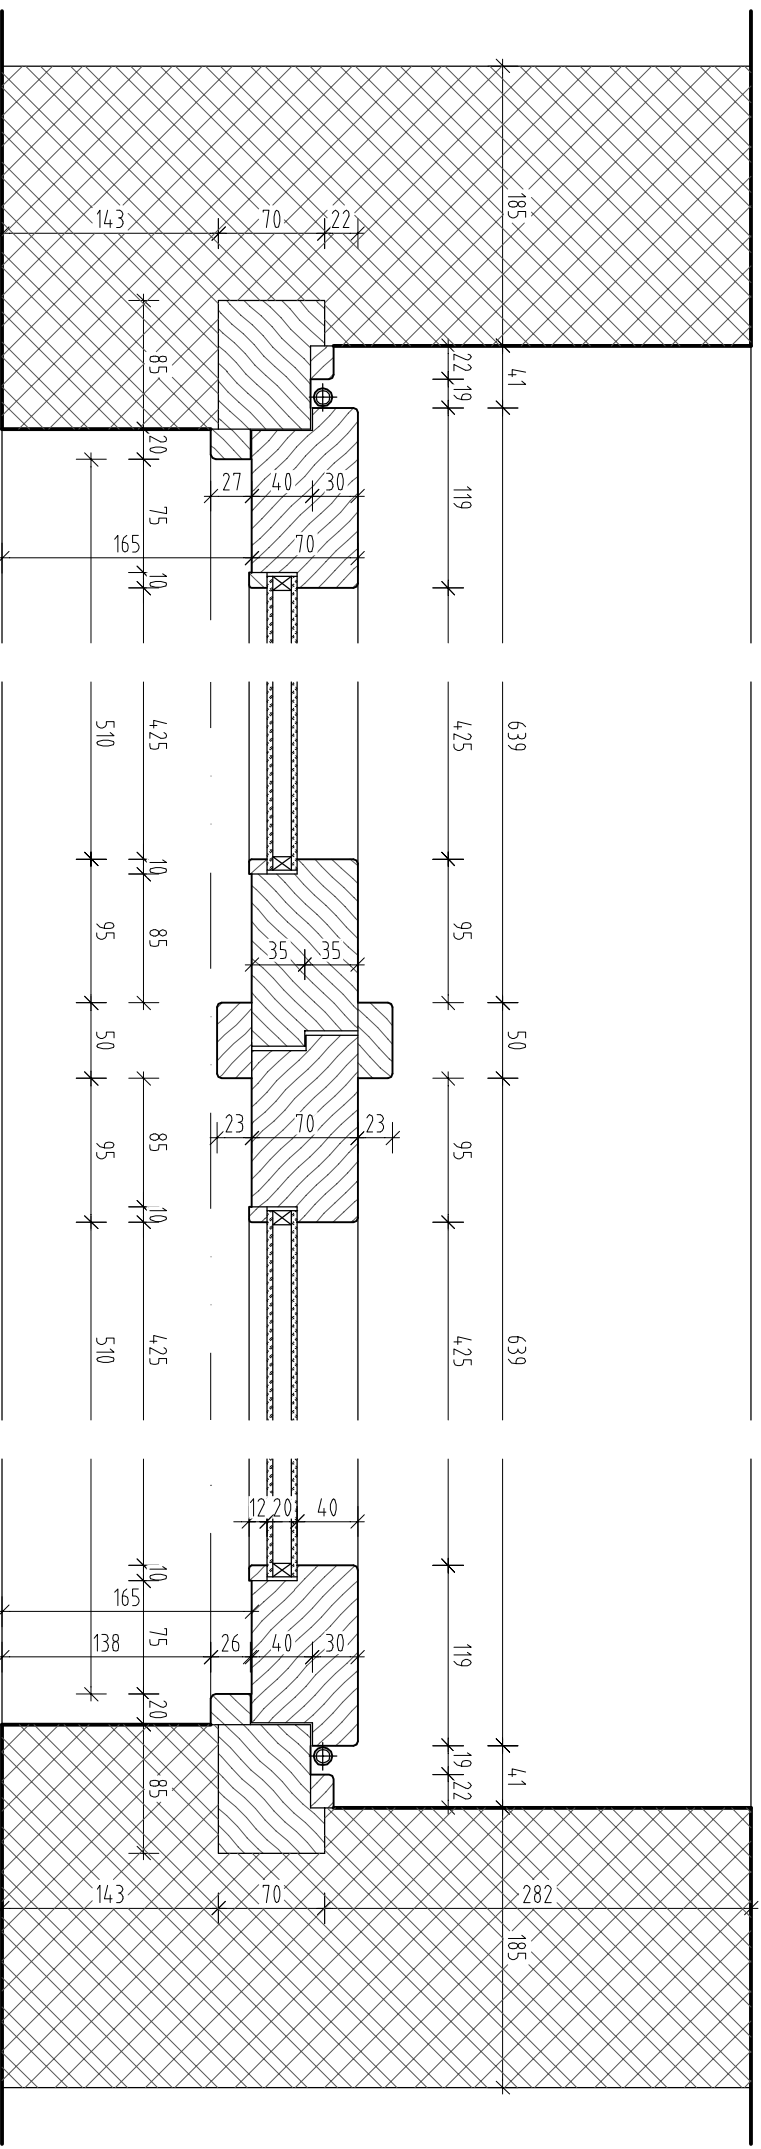

VODROVNÝ ŘEZ měřítko 1:5