



FTNSP - OBJEKT B4, JIZNI FASADA - STÁVAJÍCÍ DŘEVĚNÉ DVEŘE

SVISLÝ ŘEZ měřítko 1:25

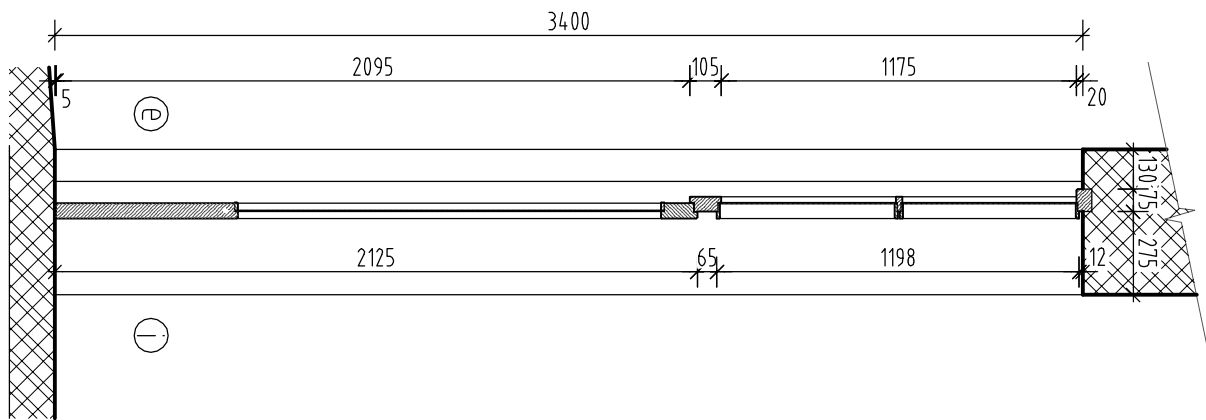

ČELNÍ POHLED Z EXTERIÉRU měřítko 1:25

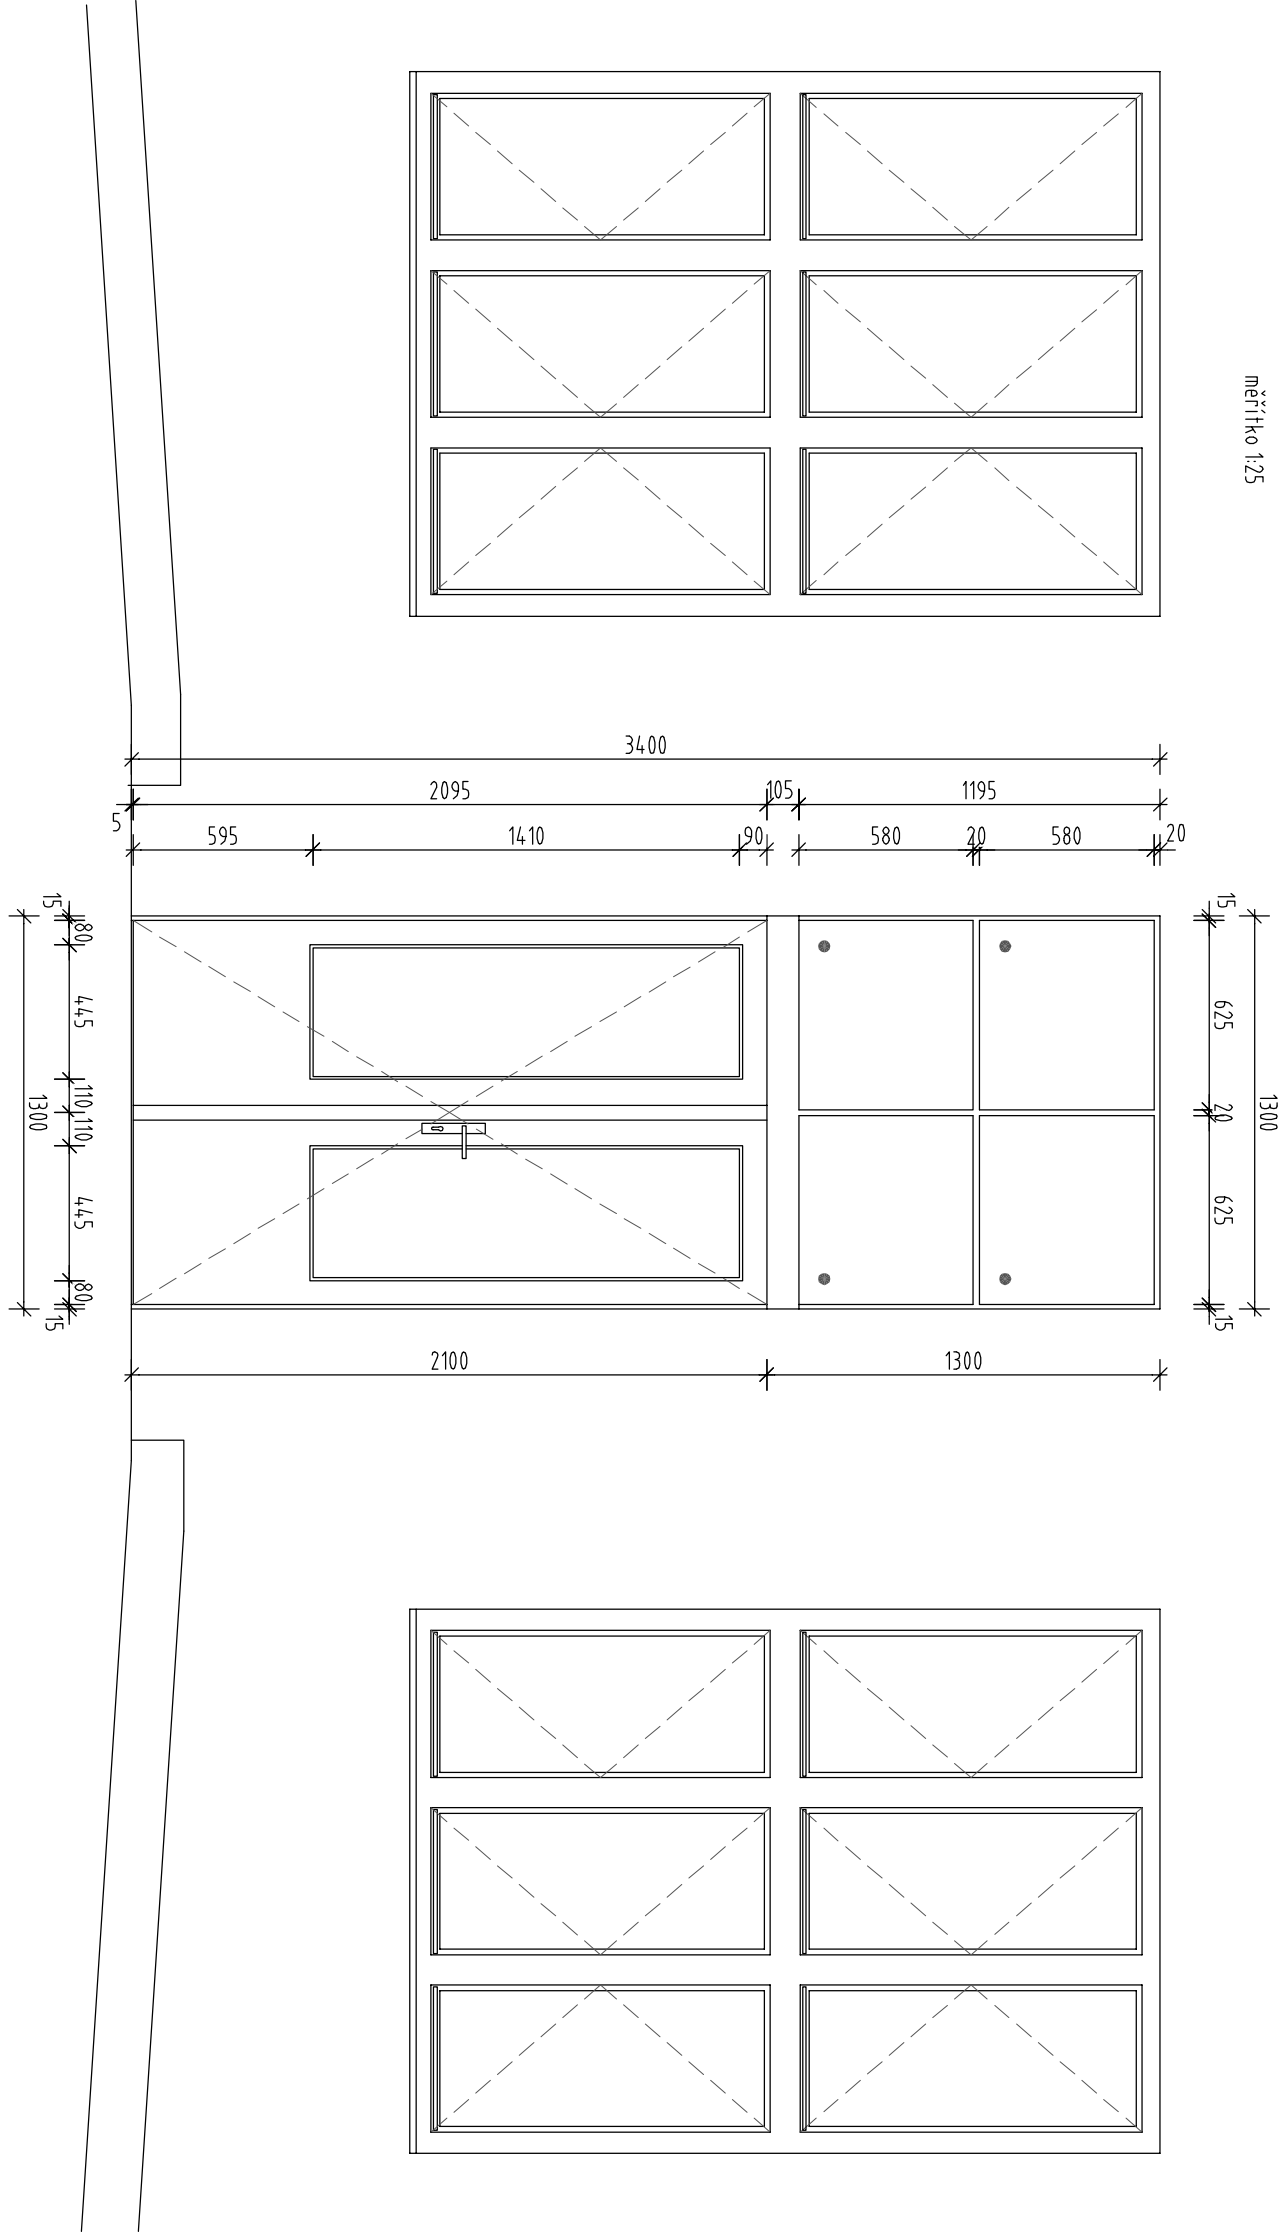

VODROVNÝ ŘEZ měřítko 1:25

