





FTNSP - OBJEKT B4, JIZNI FASADA - NOVÉ DŘEVĚNÉ DVEŘE MÍSTO STÁVAJÍCÍHO OKNA (POŽÁRNÍ ÚNIK)

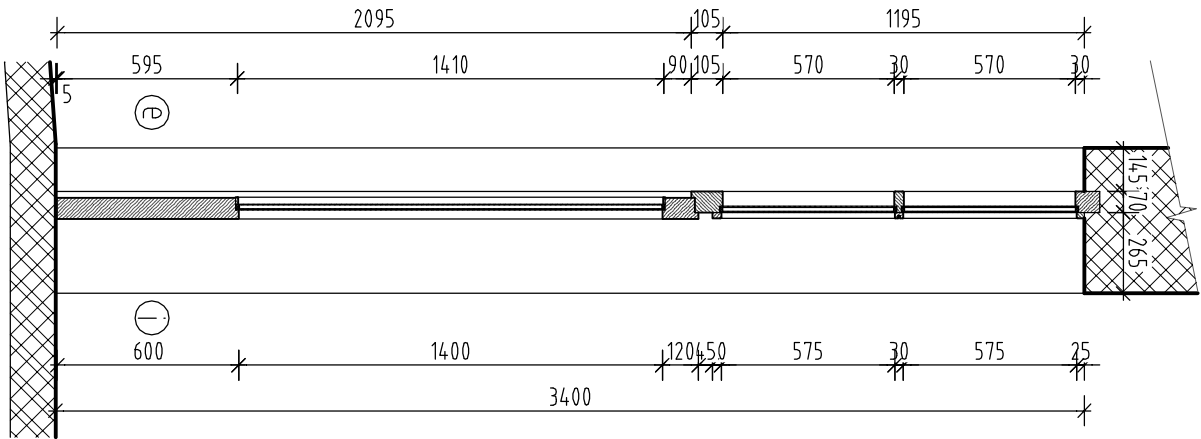

SVISLÝ ŘEZ měřítko 1:25

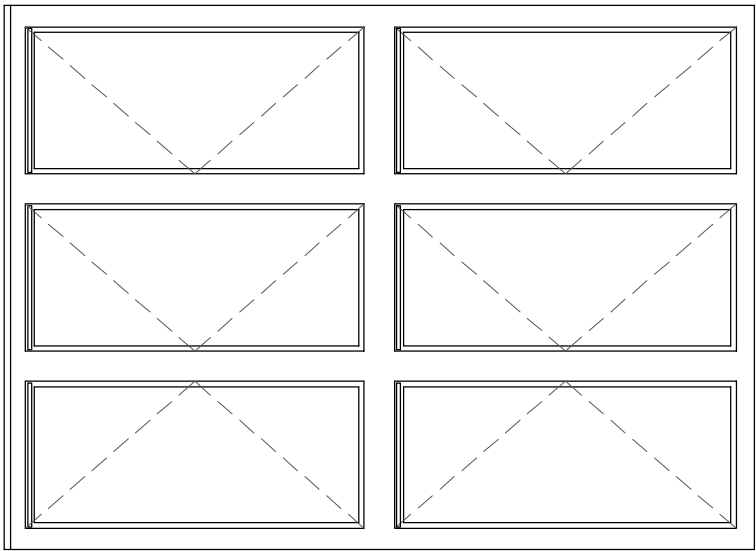

ČELNÍ POHLED Z EXTERIÉRU měřítko 1:25

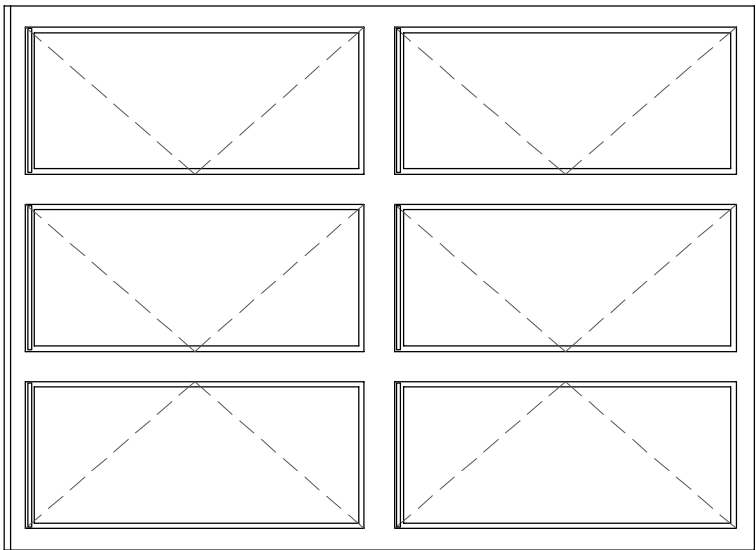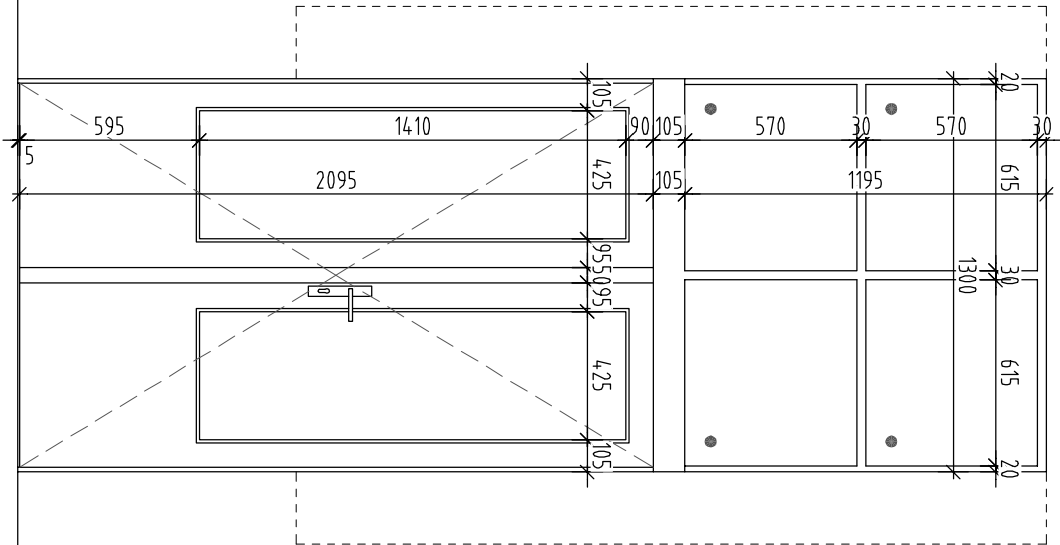

VODROVNÝ ŘEZ měřítko 1:25

