


FTN_sP – OBJEKT B4, JIŽNÍ FASÁDA – STÁVAJÍCÍ DŘEVĚNÉ DVEŘE

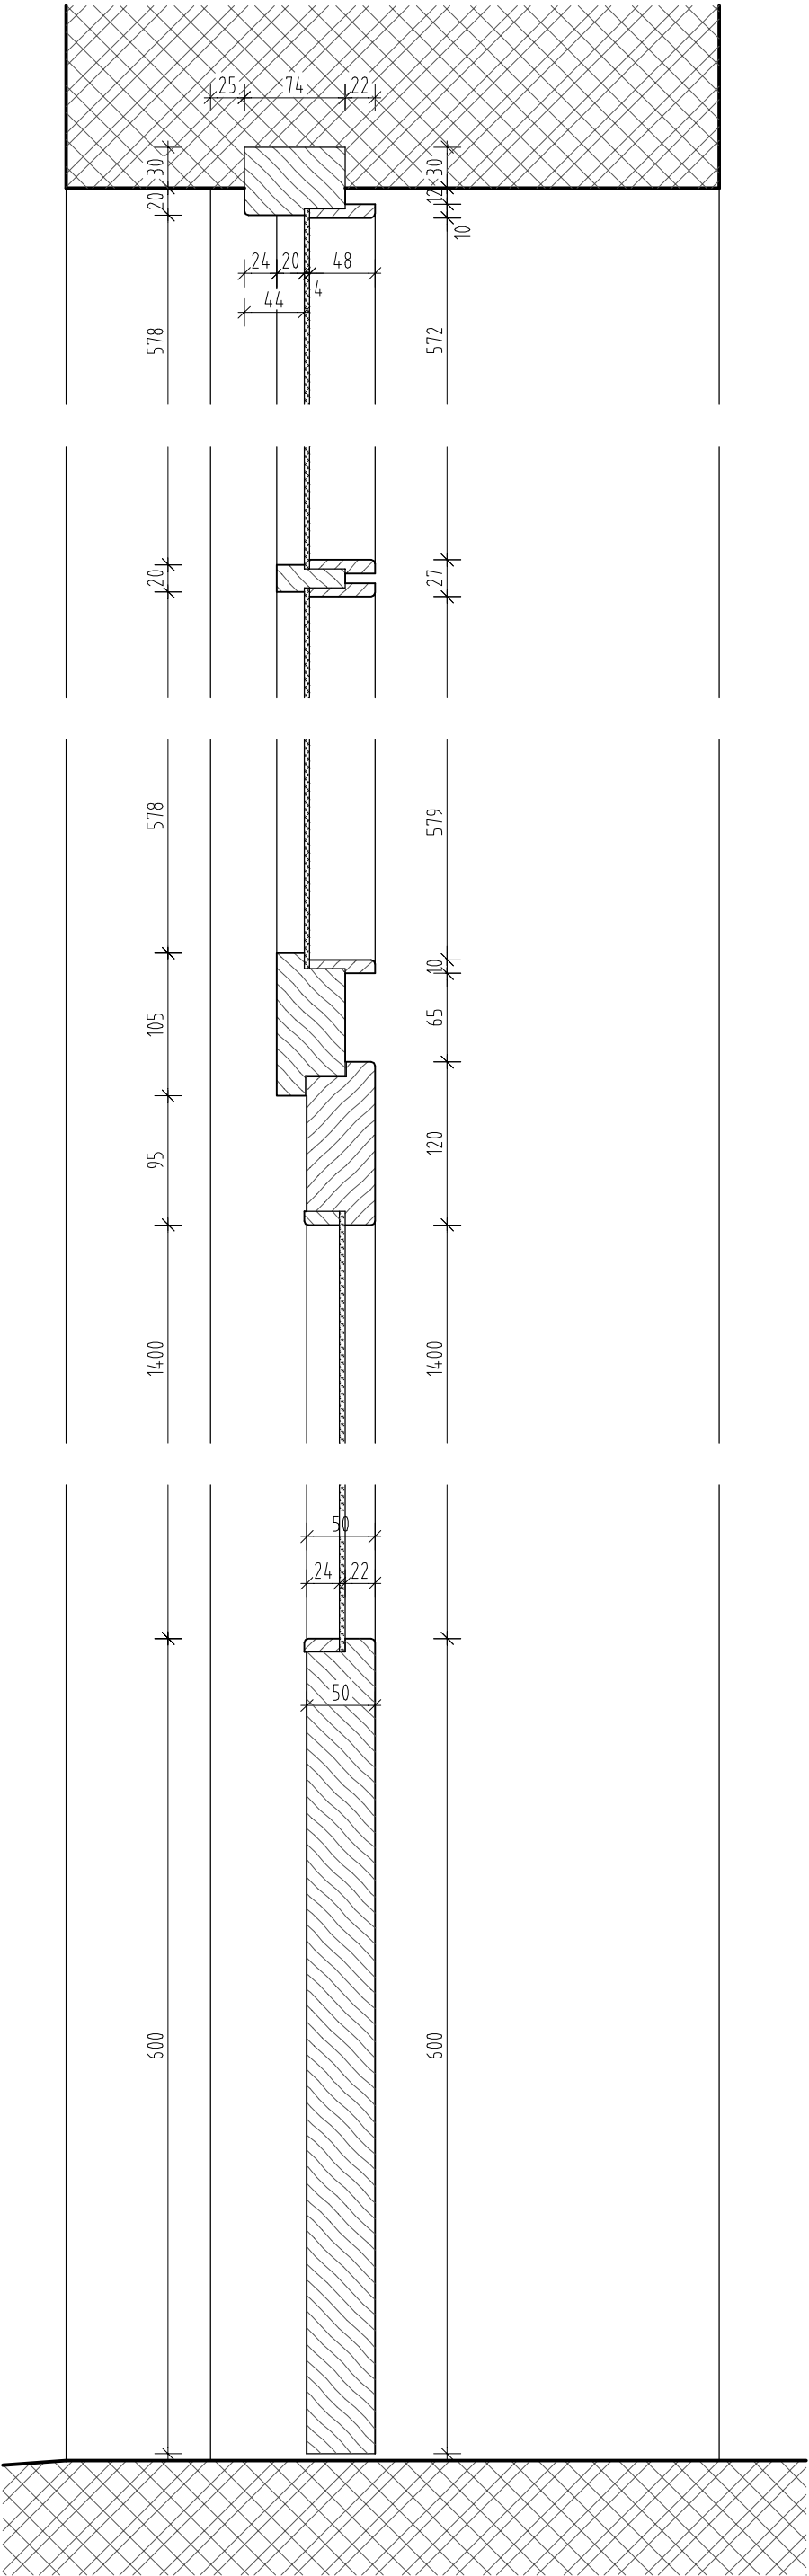

SVISLÝ ŘEZ
měřítko 1:5